


ALTEZZA SOFFITTA SOTTO LA ROCCHETTIERA
MT. 5.60

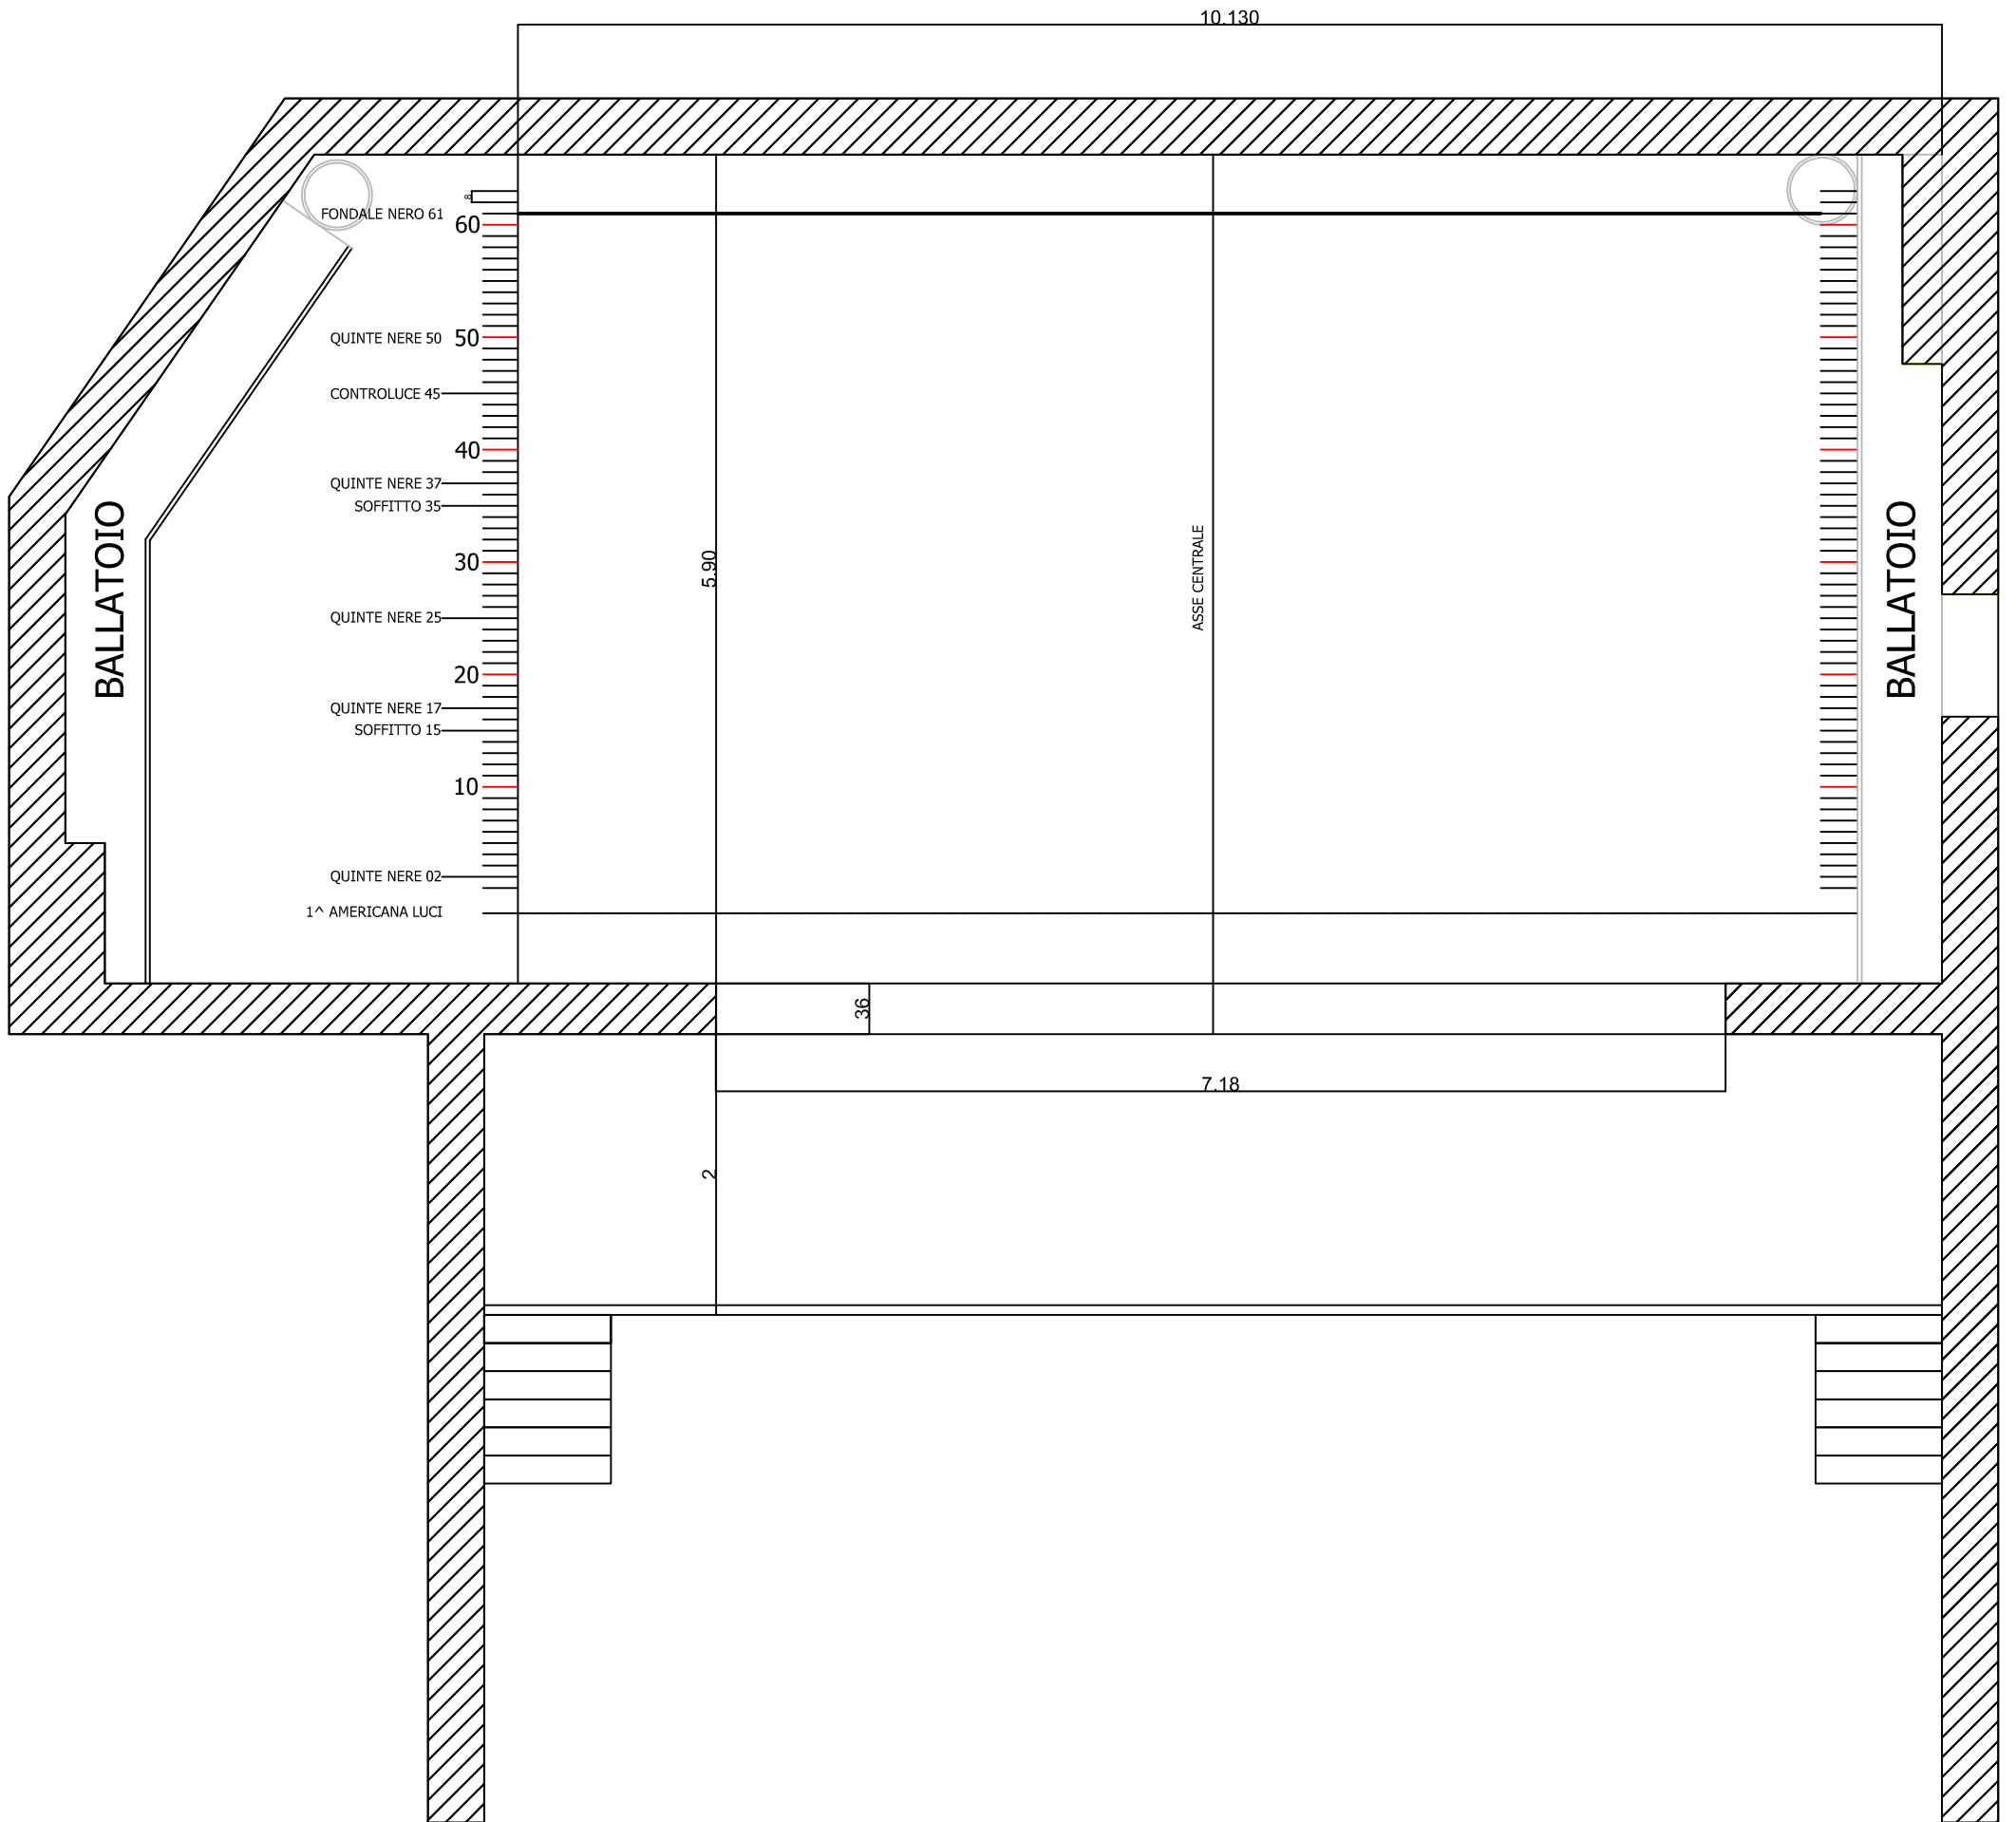

<p>TEATRO G. VERDI MUGGIA - (TS)</p>			
TITOLO			
PRODUZIONE:			
REGIA:	SCENE:	TAVOLA	
STAGIONE	DATA	SCALA	<p>A PIANTA</p>
NOTE			
<p>PIANTA PALCOSCENICO</p>			